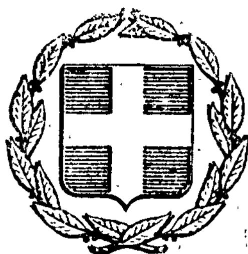


ΕΦΗΜΕΡΙΣ ΤΗΣ ΚΥΒΕΡΝΗΣΕΩΣ
ΤΗΣ ΕΛΛΗΝΙΚΗΣ ΔΗΜΟΚΡΑΤΙΑΣ

ΕΝ ΑΘΗΝΑΙΣ ΤΗ 24 ΑΥΓΟΥΣΤΟΥ 1979 | ΤΕΥΧΟΣ ΤΕΤΑΡΤΟΝ | ΑΡΙΘΜΟΣ ΦΥΛΛΟΥ 437

ΠΕΡΙΕΧΟΜΕΝΑ

ΑΠΑΛΛΟΤΡΙΩΣΕΙΣ

ΑΠΟΦΑΣΕΙΣ

ΠΟΛΕΟΔΟΜΙΑ

ΑΠΟΦΑΣΕΙΣ

ΑΝΑΚΟΙΝΩΣΕΙΣ

ΑΠΑΛΛΟΤΡΙΩΣΕΙΣ

ΑΠΟΦΑΣΕΙΣ

Ἀριθ. Β. 1180/3667 (1)

Περὶ ἀναγκαστικῆς ἀπαλλοτριώσεως ἐκτάσεως στὴν περιοχὴ Σχηματαρίου τοῦ Ν. Βοιωτίας ὑπὲρ καὶ μὲ δαπάνες τῆς Α.Ε. «ΔΡΑΓΟΦΙΝΑ» Ἀνώνυμος Βιομηχανικὴ καὶ Ἐμπορικὴ Ἑταιρεία Οἰκονομικῶν Ἐπενδύσεων καὶ Προϊόντων Πετρελαίου.

ΟΙ ΥΠΟΥΡΓΟΙ
ΟΙΚΟΝΟΜΙΚΩΝ
ΚΑΙ ΒΙΟΜΗΧΑΝΙΑΣ ΚΑΙ ΕΝΕΡΓΕΙΑΣ

Ἔχοντας ὑπόψη:

1. Τὶς διατάξεις τοῦ Ν. Δ/τος 797/1971 «περὶ ἀναγκαστικῶν ἀπαλλοτριώσεων» σὲ συνδυασμὸ μὲ τὶς διατάξεις τοῦ Β. Δ/τος 139/1971 «περὶ τῆς ἁρμοδιότητος τῶν νομαρχῶν πρὸς κήρυξιν ἀναγκαστικῶν τινων ἀπαλλοτριώσεων».

2. Τὶς διατάξεις τοῦ Ν. Δ/τος 2176/1952 «περὶ μέτρων προστασίας τῆς ἐπαρχιακῆς βιομηχανίας», ἀποφασίζουμε:

Κηρύσσουμε, λόγω δημόσιας ὠφέλειας καὶ εἰδικότερα γιὰ τὴν ἐπέκταση τοῦ πλινθοποιείου—κεραμοποιείου τῆς «Α.Ε. "ΔΡΑΓΟΦΙΝΑ" Ἀνώνυμος Βιομηχανικὴ καὶ Ἐμπορικὴ Ἑταιρεία Οἰκονομικῶν Ἐπενδύσεων καὶ Προϊόντων Πετρελαίου» καὶ τὴ διαμόρφωση τῆς εἰσόδου τοῦ ἐργοστασίου της στὸ πλαίσιο τῆς κυκλοφοριακῆς συνδέσεως, τὴν ἀναγκαστικὴ ἀπαλλοτρίωση ἐκτάσεως ἐμβαδοῦ 1.112,25 M^2, ποὺ βρίσκεται στὴ θέση «Καράμπαμπα» ἢ «Δρόμος Χαλκίδος» τῆς περιφερείας Σχηματαρίου τοῦ Νομοῦ Βοιωτίας καὶ φαίνεται μὲ στοιχεῖα α—β—γ—δ—α, ε—ζ—η—θ—ι—ε καὶ κ—λ—μ—τ—σ—ρ—π—ο—ξ—κ στὸ ἀπὸ 15.11.73 κτηματολογικὸ διάγραμμα τοῦ Πολιτικοῦ Μηχανικοῦ Χρήστου Φουρνιώτη—Παυλάτου καὶ στὸν ἐπ' αὐτοῦ κτηματολογικὸ πίνακα, θεωρημένο τὴν 11.1.1979 ἀπὸ τὴν ἁρμόδια Διευθύντρια τοῦ Ὑπουργείου Βιομηχανίας καὶ Ἐνεργείας Ε. Σταυριανάκη.

Ἡ ἀπαλλοτρίωση κηρύσσεται μὲ τὸν ὅρο, ἡ ὑπὲρ ἧς ἡ ἀπαλλοτρίωση Α.Ε., θὰ καταθέσει στὸ Ὑπουργεῖο Οἰκονομικῶν (Δ/νση Ἀπαλλοτριώσεων) ἐντὸς δύο (2) μηνῶν ἀπὸ τῆς ἐπιδόσεως σ' αὐτὴ τῆς οἰκείας ἐκτιμητικῆς ἐκθέσεως, ἐγγυητικὴ ἐπιστολὴ ἀναγνωρισμένης στὴν Ἑλλάδα Τραπέζης, ποσοστοῦ εἴκοσι τοῖς ἑκατὸ (20%) ἐπὶ τοῦ συνολικοῦ ποσοῦ τῆς ἀποζημιώσεως ποὺ θὰ προσδιορισθεῖ ἀπὸ τὴν ἁρμόδια Ἐπιτροπὴ τοῦ ἄρθρου 15 τοῦ Ν. Δ/τος 797/1971. Ἡ ἐγγύηση

αὐτὴ θὰ καταπέσει ὑπὲρ τοῦ Δημοσίου καὶ τῶν ἰδιοκτητῶν τοῦ γηπέδου στὴν περίπτωση ποὺ δὲν θὰ τεθοῦν ἐμπρόθεσμα σὲ λειτουργία οἱ ἐγκαταστάσεις ποὺ ἀναφέρονται στὴν ἀπόφαση αὐτή.

Στὴν ἔκταση ποὺ απαλλοτριώνεται προβάλλουν δικαιώματα κυριότητας οἱ: 1. Αἰκατερίνη Πετράνη. 2. Καλογερόπουλος κλπ.

Ἡ ἀπαλλοτρίωση κηρύσσεται ὑπὲρ καὶ μὲ δαπάνες τῆς Ἀνώνυμης Ἑταιρείας μὲ τὴν ἐπωνυμία «ΔΡΑΓΟΦΙΝΑ» Ἀνώνυμος Βιομηχανικὴ καὶ Ἐμπορικὴ Ἑταιρεία Οἰκονομικῶν Ἐπενδύσεων καὶ Προϊόντων Πετρελαίου, ποὺ ἔχει τὴν ἕδρα της στὴν Ἀθήνα.

Ἡ ἀπόφαση αὐτὴ νὰ δημοσιευθεῖ στὴν Ἐφημερίδα τῆς Κυβερνήσεως.

Ἀθῆναι, 4 Αὐγούστου 1979

ΟΙ ΥΠΟΥΡΓΟΙ

ΥΦΥΠΟΥΡΓΟΣ ΟΙΚΟΝΟΜΙΚΩΝ	ΒΙΟΜΗΧΑΝΙΑΣ ΚΑΙ ΕΝΕΡΓΕΙΑΣ
ΠΑΝΑΓΙΩΤΗΣ ΜΠΟΚΟΒΟΣ	**ΜΙΛΤΙΑΔΗΣ ΕΒΕΡΤ**

Ἀριθ. ΕΦ. 160091 (2)

Περὶ ἀνακοινώσεως παρακαταθέσεως ἀποζημιώσεως γιὰ ἀπαλλοτρίωση ἀκινήτων, ποὺ ἀπαλλοτριώθηκαν μὲ τὴν Π.113/23/17.4.1978 κ.ὑ.ά., πρὸς ἀνέγερση ἀποθηκῶν καυσίμων α/δ Χρυσουπόλεως.

ΚΑΒΑΛΑΣ

Ο ΝΟΜΑΡΧΗΣ ΚΑΒΑΛΑΣ

Σύμφωνα μὲ τὰ ἄρθρα 7 καὶ 8 τοῦ Ν.Δ. 797/1971 «περὶ ἀναγκαστικῶν ἀπαλλοτριώσεων», γνωστοποιοῦμε:

α) Σὲ ὅσους ἔχουν ἢ διεκδικοῦν δικαιώματα κυριότητας σὲ ἀκίνητα ποὺ ἀπαλλοτριώθηκαν ἀναγκαστικὰ μὲ τὴν Π.113/23/17.4.1978 κ.ὑ.ά. τῶν Ὑπουργῶν Ἐθνικῆς Ἀμύνης καὶ Οἰκονομικῶν, πρὸς ἀνέγερση ἀποθηκῶν καυσίμων α/δ Χρυσουπόλεως (ΦΕΚ 220/10.5.78 τ. Δ΄).

β) Τοὺς ἐνυπόθηκους δανειστὲς καὶ τρίτους διεκδικητὲς τῶν ἀκινήτων αὐτῶν, ὅτι ἡ ἀποζημίωση τῆς ἐδαφικῆς ἐπιφάνειας καὶ τῶν ἐπικειμένων της, ὅπως περιγράφονται στὸ σχετικὸ κτηματολογικὸ πίνακα, ἡ ὁποία καθορίστηκε μὲ τὴ 2/1979 ἀπόφαση τοῦ Μονομελοῦς Πρωτοδικείου Καβάλας, ἔχει κατατεθεῖ στὸ Ταμεῖο Παρακαταθηκῶν Χρυσουπόλεως – Γραφεῖο Παρακαταθηκῶν Χρυσουπόλεως.

Σχετικὰ ἔχει ἐκδοθεῖ τὸ 19991/2.7.1979 γραμμάτιο συστάσεως παρακαταθήκης δραχμὲς ἑπτακόσιες ὀγδόντα τέσσερες χιλιάδες (784.000).

Ἡ ἀποζημίωση θὰ ἀποδοθεῖ στὰ πρόσωπα ποὺ θὰ ἀναγνωρισθοῦν δικαιοῦχοι κατὰ τὴ νόμιμη διαδικασία.

Ἡ ἀνακοίνωση αὐτὴ νὰ δημοσιευθεῖ στὴν Ἐφημερίδα τῆς Κυβερνήσεως.

Καβάλα, 10 Ἰουλίου 1979

Ὁ Νομάρχης

ΔΗΜ. ΚΙΟΥΡΚΤΣΗΣ

Ἀριθ. Φ. 215.84/23106 (3)

Περὶ εἰδοποιήσεως παρακαταθέσεως ἀπὸ τὴν Δ.Ε.Η. συμπληρωματικῆς ἀποζημιώσεως γιὰ ἀναγκαστικὴ ἀπαλλοτρίωση ἐκτάσεως στὸ Νομὸ Ἄρτας. (ΥΗΕ Πουρναρίου. Τεχνητὴ λίμνη).

ΔΗΜΟΣΙΑ ΕΠΙΧΕΙΡΗΣΙΣ ΗΛΕΚΤΡΙΣΜΟΥ

Σύμφωνα μὲ τὶς διατάξεις τῶν ἄρθρων 7 καὶ 8 τοῦ Ν.Δ. 797/71 «περὶ ἀναγκαστικῶν ἀπαλλοτριώσεων», πληροφοροῦμε ὅλους, ὅσους:

α) Ἔχουν δικαιώματα κυριότητας ἢ ἄλλα ἐμπράγματα δικαιώματα ἢ

β) Ἔχουν ἐγγράψει ὑποθήκη ἢ ἔχουν ἐπιβάλει κατάσχεση ἢ μὲ ὁποιοδήποτε τρόπο διεκδικοῦν τὰ ἀκίνητα ποὺ βρίσκονται στὴν Κοινότητα Κάτω Καλεντίνης τοῦ Νομοῦ Ἄρτας, ποὺ ἔχουν ἀπαλλοτριωθεῖ μὲ τὴν Β. 219/666/26.3.1974 (ΦΕΚ Δ΄97/74) ἀπόφαση Ὑπουργῶν Οἰκονομικῶν καὶ Βιομηχανίας γιὰ τὴν κατασκευὴ τῆς τεχνητῆς λίμνης τοῦ ΥΗΕ Πουρναρίου, τὰ ἑξῆς:

Ἡ συμπληρωματικὴ ἀποζημίωση ποὺ καθόρισαν ἡ 405/76 ἀπόφαση τοῦ Μονομελοῦς Πρωτοδικείου Ἄρτης καὶ οἱ 103/77 καὶ 68/78 ἀποφάσεις Ἐφετείου Ἰωαννίνων γιὰ τὰ ἀνωτέρω ἀκίνητα καὶ συστατικὰ καὶ παραρτήματα αὐτῶν ποὺ ἀναφέρονται μὲ ἀριθμοὺς κτηματοτεμαχίων 1542, 1576, 1464, 1479, 1438, 1559, 1567, 1568, 1550, 1652, 1833, 1724, 1481, 1502, 1846, 1837, 1489, 1731, 1539α, 1745, 1775, 1681α, 1834, 1657, 1506, 1597, 1512, 1488, 1505, 1496, 1464, 1796, 1689, 1605, 1603, 1629, 1585, 1500, 1647, 1641 καὶ 1639 στὸν 561–06–81/26.10.78 (Τεῦχος Δ΄) στὸ συμπληρωματικὸ κτηματολογικὸ πίνακα τῆς Δ.Ε.Η., ἔχει κατατεθεῖ στὸ Ταμεῖο Παρακαταθηκῶν καὶ Δανείων μὲ τὸ 545277/20.6.79 γραμμάτιο συστάσεως παρακαταθήκης ποσοῦ δραχμῶν δύο ἑκατομμυρίων ἑβδομήντα μιᾶς χιλιάδων διακοσίων ἐνενήντα ὀκτὼ (2.071.298).

Ἡ ἀνωτέρω ἀποζημίωση εἶναι ἀποδοτέα στοὺς δικαιούχους ποὺ θὰ ἀναγνωρισθοῦν σύμφωνα μὲ τὸ νόμο.

Ἀθῆναι, 11 Ἰουλίου 1979

Ὁ Νομικὸς Σύμβουλος

Γ. Δ. ΜΗΛΑΣ

Ἀριθ. Φ. 215.84/23105 (4)

Περὶ εἰδοποιήσεως παρακαταθέσεως ἀπὸ τὴν ΔΕΗ συμπληρωματικῆς ἀποζημιώσεως γιὰ ἀναγκαστικὴ ἀπαλλοτρίωση ἐκτάσεως στὸ Νομὸ Ἄρτας. (ΥΕΗ Πουρναρίου. Τεχνητὴ Λίμνη).

ΔΗΜΟΣΙΑ ΕΠΙΧΕΙΡΗΣΙΣ ΗΛΕΚΤΡΙΣΜΟΥ

Σύμφωνα μὲ τὶς διατάξεις τῶν ἄρθρων 7 καὶ 8 τοῦ Ν.Δ. 797/71 «περὶ ἀναγκαστικῶν ἀπαλλοτριώσεων», πληροφοροῦμε ὅλους, ὅσους:

α) Ἔχουν δικαιώματα κυριότητας ἢ ἄλλα ἐμπράγματα δικαιώματα ἢ

β) Ἔχουν ἐγγράψει ὑποθήκη ἢ ἔχουν ἐπιβάλει κατάσχεση ἢ μὲ ὁποιοδήποτε τρόπο διεκδικοῦν τὰ ἀκίνητα ποὺ βρίσκονται στὴν κοινότητα Κορφοβουνίου τοῦ Νομοῦ Ἄρτας, ποὺ ἔχουν ἀπαλλοτριωθεῖ μὲ τὴν 219/666/26.3.74 (ΦΕΚ Δ΄ 97/74) ἀπόφαση τῶν Ὑπουργῶν Οἰκονομικῶν καὶ Βιομηχανίας γιὰ τὴν κατασκευὴ τῆς τεχνητῆς λίμνης τοῦ ΥΗΕ Πουρναρίου, τὰ ἑξῆς:

Ἡ συμπληρωματικὴ ἀποζημίωση ποὺ καθόρισε ἡ 60/77 ἀπόφαση τοῦ Μονομελοῦς Πρωτοδικείου Ἄρτας γιὰ τὰ ἀνωτέρω ἀκίνητα καὶ συστατικὰ καὶ παραρτήματα αὐτῶν ποὺ ἀναφέρονται μὲ ἀριθμοὺς κτηματοτεμαχίων 2624, 2512, 2514, 2538, 2611, 2595, 2558, 2669, 2641, 2636, 2601, 2610 καὶ 2591 στὸν 561–06–81/26.10.78 (τεῦχος Δ΄) συμπληρωματικὸ κτηματολογικὸ πίνακα τῆς ΔΕΗ, ἔχει κατατεθεῖ στὸ Ταμεῖον Παρακαταθηκῶν καὶ Δανείων μὲ τὸ 545276/20.6.79 γραμμάτιο συστάσεως παρακαταθήκης, ποσοῦ δραχμῶν ἑπτακοσίων ὀγδόντα ἕξι χιλιάδων τετρακοσίων δέκα (786.410).

Ἡ ἀνωτέρω ἀποζημίωση εἶναι ἀποδοτέα στοὺς δικαιούχους ποὺ θὰ ἀναγνωρισθοῦν σύμφωνα μὲ τὸ νόμο.

Ἀθῆναι, 11 Ἰουλίου 1979

Ὁ Νομικὸς Σύμβουλος

Γ. Δ. ΜΗΛΑΣ

'Αριθ. Φ. 215.84/23104 (5)

Περὶ εἰδοποιήσεως παρακαταθέσεως ἀπὸ τὴ Δ.Ε.Η. συμπληρωματικῆς ἀποζημιώσεως γιὰ ἀναγκαστικὴ ἀπαλλοτρίωση ἐκτάσεως στὸ Νομὸ Ἄρτας (ΥΗΕ Πουρναρίου. Τεχνητὴ λίμνη).

ΔΗΜΟΣΙΑ ΕΠΙΧΕΙΡΗΣΙΣ ΗΛΕΚΤΡΙΣΜΟΥ

Σύμφωνα μὲ τὶς διατάξεις τῶν ἄρθρων 7 καὶ 8 τοῦ Ν.Δ. 797/71 «περὶ ἀναγκαστικῶν ἀπαλλοτριώσεων», πληροφοροῦμε ὅλους, ὅσους :

α) Ἔχουν δικαιώματα κυριότητας ἢ ἄλλα ἐμπράγματα δικαιώματα ἢ

β) Ἔχουν ἐγγράψει ὑποθήκη ἢ ἔχουν ἐπιβάλει κατάσχεση ἢ μὲ ὁποιοδήποτε τρόπο διεκδικοῦν τὰ ἀκίνητα ποὺ βρίσκονται στὶς κοινότητες Πέτα, Κάτω Καλεντίνης καὶ Μαρκινιάδας τοῦ Νομοῦ Ἄρτας ποὺ ἔχουν ἀπαλλοτριωθεῖ μὲ τὴ Β. 219/666/74 (ΦΕΚ Δ' 97/74) κοινὴ ἀπόφαση τῶν Ὑπουργῶν Οἰκονομικῶν καὶ Βιομηχανίας γιὰ τὸ σχηματισμὸ τῆς Τεχνητῆς Λίμνης τοῦ ΥΗΕ Πουρναρίου Ἀράχθου, τὰ ἑξῆς :

Ἡ συμπληρωματικὴ ἀποζημίωση ποὺ προέκυψε ἀπὸ τὴ διαφορὰ μεταξὺ τῶν προσωρινῶν τιμῶν ποὺ καθώρισαν οἱ 405/76, 13/77 καὶ 26/77 ἀποφάσεις τοῦ Μονομελοῦς Πρωτοδικείου Ἄρτας καὶ τῶν ὁριστικῶν τιμῶν ποὺ καθόρισε ἡ 68/78 ἀπόφαση Ἐφετείου Ἰωαννίνων γιὰ τὰ ἀνωτέρω ἀκίνητα καὶ γιὰ τὰ συστατικὰ καὶ παραρτήματα αὐτῶν, ἔχει κατατεθεῖ στὸ Ταμεῖο Παρακαταθηκῶν καὶ Δανείων μὲ τὸ 545275/20.6.1979 γραμμάτιο συστάσεως παρακαταθήκης ποσοῦ δραχμῶν Διακοσίων ἑβδομήντα πέντε χιλιάδων πεντακοσίων τριάντα πέντε (275.535).

Τὰ ἀνωτέρω ἀκίνητα τῶν ἄνω Κοινοτήτων, ἀναφέρονται μὲ ἀριθμοὺς κτηματοτεμαχίων α) τῆς Κοινότητας Πέτα : 713, 751, 711, 702, 760, 738, 724 καὶ 721, β) τῆς Κοινότητας Κάτω Καλεντίνης : 1429, 1489, 1540, 1460, 1453, 1513 καὶ 1519 καὶ γ) τῆς Κοινότητας Μαρκινιάδας : 1272 στοὺς ὑπ' ἀριθ. 561-06-58/16.2.77 Α', 561-06-58/15.2.77 Δ' καὶ 561-06-58/7.3.77 Γ', κτηματολογικοὺς πίνακες τῆς Δ.Ε.Η.

Ἡ ἀνωτέρω ἀποζημίωση εἶναι ἀποδοτέα στοὺς δικαιούχους ποὺ θὰ ἀναγνωρισθοῦν σύμφωνα μὲ τὸ νόμο.

Ἀθῆναι, 11 Ἰουλίου 1979

Ὁ Νομικὸς Σύμβουλος
Γ. Δ. ΜΗΛΑΣ

'Αριθ. Φ. 213.84/23175 (6)

Περὶ εἰδοποιήσεως παρακαταθέσεως ἀπὸ τὴ ΔΕΗ συμπληρωματικῆς ἀποζημιώσεως γιὰ ἀναγκαστικὴ ἀπαλλοτρίωση ἐκτάσεως στὸ Νομὸ Ἀρκαδίας. ΑΗΣ Μεγαλοπόλεως (IV Μονάς).

ΔΗΜΟΣΙΑ ΕΠΙΧΕΙΡΗΣΙΣ ΗΛΕΚΤΡΙΣΜΟΥ

Σύμφωνα μὲ τὶς διατάξεις τῶν ἄρθρων 7 καὶ 8 τοῦ Ν.Δ. 797/1971 «περὶ ἀναγκαστικῶν ἀπαλλοτριώσεων», πληροφοροῦμε ὅλους, ὅσους :

α) Ἔχουν δικαιώματα κυριότητας ἢ ἄλλα ἐμπράγματα δικαιώματα ἢ

β) Ἔχουν ἐγγράψει ὑποθήκη ἢ ἔχουν ἐπιβάλει κατάσχεση ἢ μὲ ὁποιοδήποτε τρόπο διεκδικοῦν τὰ ἀκίνητα ποὺ βρίσκονται στὸ Νομὸ Ἀρκαδίας, ποὺ ἔχουν ἀπαλλοτριωθεῖ μὲ τὴν Β. 828/1784/11.5.77 (ΦΕΚ Δ' 156/77) κοινὴ ἀπόφαση τῶν Ὑπουργῶν Οἰκονομικῶν καὶ Βιομηχανίας καὶ Ἐνεργείας γιὰ τὶς ἀνάγκες τοῦ ΑΗΣ Μεγαλοπόλεως (IV Μονάς), τὰ ἑξῆς :

Ἡ συμπληρωματικὴ ἀποζημίωση ποὺ καθόρισε ἡ 52/78 ἀπόφαση τοῦ Ἐφετείου Ναυπλίου γιὰ τὸ κατωτέρω ἀκίνητο ἔχει κατατεθεῖ στὸ Ταμεῖο Παρακαταθηκῶν καὶ Δανείων μὲ τὸ 545274/20.6.1979 γραμμάτιο συστάσεως παρακαταθήκης ποσοῦ δραχμῶν ἑξήντα τεσσάρων χιλιάδων διακοσίων (64.200).

Τὸ ἄνω ἀκίνητο ἀναφέρεται μὲ ἀριθμὸ κτηματοτεμαχίου 268 στοὺς 2391/77 καὶ 2-434/77 πίνακες τῆς ΔΕΗ ποὺ τροποποιήθηκαν μὲ τὸ 50566/79 σημείωμα ΔΜΚΘ.

Ἡ ἀνωτέρω ἀποζημίωση εἶναι ἀποδοτέα στοὺς δικαιούχους ποὺ θὰ ἀναγνωρισθοῦν σύμφωνα μὲ τὸ νόμο.

Ἀθῆναι, 13 Ἰουλίου 1979

Ὁ Νομικὸς Σύμβουλος
Γ. Δ. ΜΗΛΑΣ

ΠΟΛΕΟΔΟΜΙΑ

ΑΠΟΦΑΣΕΙΣ

'Αριθ. Η. 6704 (1)

Περὶ διορθώσεως ἀσυμφωνίας μεταξὺ ἐγκεκριμένου σχεδίου καὶ ἐφαρμοσθέντος στὴν ὁδὸ Ρήγα Φεραίου μεταξὺ τῶν ὁδῶν Πατρέως καὶ Γεροκωστοπούλου στὴν Πάτρα.

Ο ΝΟΜΑΡΧΗΣ ΑΧΑΪΑΣ

Ἔχοντας ὑπόψη :

1. Τὶς διατάξεις τοῦ ἀπὸ 18.10.1925 Π.Δ/τος «περὶ τοῦ τρόπου διορθώσεως ἀσυμφωνιῶν μεταξὺ ἐγκεκριμένου σχεδίου καὶ ἐπὶ τόπου ἐφαρμοσθέντος τοιούτου».
2. Τὶς διατάξεις τοῦ Νόμου 3200/55 «περὶ Διοικητικῆς ἀποκεντρώσεως».
3. Τὶς διατάξεις τοῦ Ν.Δ. 3620/56 «περὶ συμπληρώσεως τῶν διατάξεων περὶ Διοικητικῆς ἀποκεντρώσεως».
4. Τὶς διατάξεις τοῦ 532/70 Ν.Δ/τος «περὶ συμπληρώσεως τῶν διατάξεων περὶ Διοικητικῆς ἀποκεντρώσεως».
5. Τὶς διατάξεις το 712/70 Β.Δ.
6. Τὶς διατάξεις τοῦ Π.Δ 910/77 «περὶ Ὀργανισμοῦ τοῦ Ὑπουργ. Δημ. Ἔργων».
7. Τὸ 12102/Δ3β/12.5.79 ἔγγραφο τοῦ Δήμου Πατρέων.
8. Τὸ Η. 5474/22.5.79 ἔγγραφο τῆς Δ.Τ.Υ.Ν. Ἀχαΐας τμήμ. πολεοδ. Ἐφαρμογῶν, μὲ τὸ ὁποῖο διαβιβάστηκαν ὅλα τὰ δικ/κά.
9. Τὴ σύμφωνη γνωμοδότηση τοῦ Ν.Δ.Γ. Ε. ποὺ διατυπώθηκε στὸ 10.24./1.6.79 πρακτικό του, ἀποφασίζουμε :

Διορθώνουμε τὴν ἀσυμφωνία ποὺ διαπιστώθηκε μεταξὺ τῶν ἐγκεκριμένων καὶ στὴν πραγματικότητα διαμορφωθεισῶν οἰκοδομικῶν γραμμῶν τῆς ὁδοῦ Ρήγα Φεραίου μεταξὺ τῶν ὁδῶν Πατρέως καὶ Γεροκωστοπούλου στὴν Πάτρα καθορίζουμε ἰσχύουσες οἰκοδομικὲς γραμμὲς τὶς διαμορφωθεῖσες στὴν παγματικότητα καὶ γιὰ σαφέστερο καθορισμὸ τὶς σημειούμενες μὲ κόκκινη γραμμὴ καὶ μὲ τὰ στοιχεῖα (Α2, Β1) καὶ (Γ2,Δ1) καὶ γραμμὲς στοῶν (Α3,Β2) καὶ (Γ3,Δ2) παράλληλες τῶν προτεινομένων οἰκοδομῶν καὶ σὲ ἀπόσταση 3,00 μ. στὸν συνημμένο τοπογραφικὸ διάγραμμα τὸ ὁποῖο εἶναι θεωρημένο ἀπὸ τὸν Προϊστάμενο τμήμ. Πολεοδ. Ἐφαρμογῶν τῆς Δ.Τ.Υ.Ν. Ἀχαΐας.

Ἡ ἀπόφαση αὐτὴ νὰ δημοσιευθεῖ στὴν Ἐφημερίδα τῆς Κυβερνήσεως.

Πάτραι, 19 Ἰουνίου 1979

Ὁ Νομάρχης
ΝΙΚΟΣ ΧΑΝΟΣ


Απότμηση οδού Ρήγα Φεραίου


Τμήμα: Γερουσιώτου - Πατρέως

Κλ. 1:200

Πάτρα Μάρτιος 79

ο μηχανικός

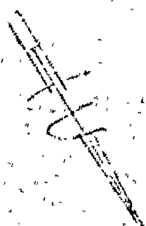

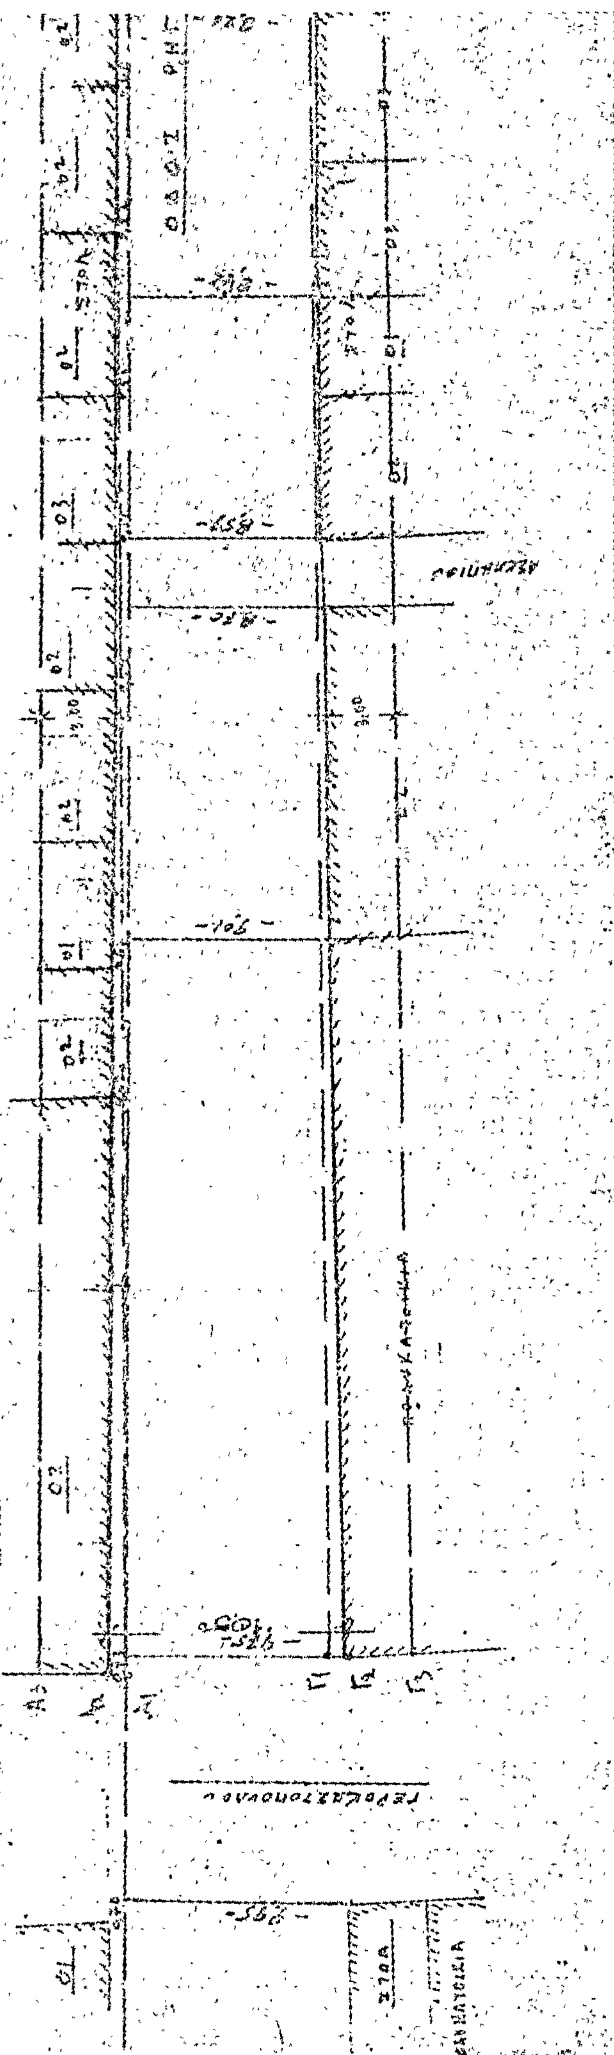

[illegible]

α) [illegible] γραμμές ΑΒ και ΓΔ [illegible]

β) Γραμμή στοών [illegible] παράλληλος των οικοδομικών και εις απόστασιν 3,00 μ.

[illegible] (Α1Β1) (Γ1Δ1) [illegible]

[illegible] 21-3-1866 [illegible]

[illegible] (Β1Δ1) [illegible]

Προτεινόμενες οικοδομικές γραμμές (Α2Β1) και (Γ2Δ1) [illegible] (Α2Γ2)=10,50

γ) Γραμμή στοών Α3Β2 και Γ3Δ2 παράλληλος των προτεινομένων οικοδομικών και εις απόστασιν 3,00 μ. Πάτραι 16-11-79

Ο Συντάξας μηχ/κός του Δήμου [illegible]

Ο Δ/ντής [illegible] του Δ.Π.

ΠΟΛΥΚΑΤΟΙΚΙΑ

ΣΤΟΑ

ΠΑΤΡΕΩΣ

ΣΤΟΑ

ΠΟΛΥΚΑΤΟΙΚΙΑ

Ἀριθ. Τ.Υ. 2653 (8)

Περὶ διατηρήσεως ὁδοῦ στὸ ΟΤ94 τοῦ σχεδίου πόλεως Σάμου.

Ο ΝΟΜΑΡΧΗΣ ΣΑΜΟΥ

Ἔχοντας ὑπόψη :

1. Τὶς διατάξεις τοῦ Ν.Δ. τῆς 17.7.23 καὶ τοῦ Ν.Δ. 690/1948.

2. Τὸν Ν. 3200/55 «περὶ διοικητικῆς ἀποκεντρώσεως, «σὲ συνδυασμὸ μὲ τὸ Ν.Δ. 532/70 Β.Δ. 712/70, Ν.Δ. 950/71 καὶ 241/73.

3. Τὴν Α31177/20.9.67 κοινὴ ἀπόφαση (ἐγκ. Α. 239/67) τοῦ Ἀντιπροέδρου τῆς Κυβερνήσεως καὶ Ὑπ. Οἰκονομικῶν, Ἐσωτερικῶν καὶ Δημ. Ἔργων «περὶ διατηρήσεως συμβουλίων καὶ Ἐπιτροπῶν ἁρμοδιότητος Ὑπ. Δ.Ε. κ.λ.π.».

4. Τὴν Α7/16/11/7.10.1970 κοινὴ ἀπόφαση τῶν Ὑπουργῶν Προεδρίας Κυβερνήσεως Ἐσωτερικῶν καὶ Δημοσίων Ἔργων «περὶ ὀργανώσεως τῶν Περ/κῶν Ὑπηρεσιῶν τοῦ Ὑπ. Δ. Ἔργων».

5. Τὴν ΔΛ9/1-652/22.12.1973 Δ/γὴ τοῦ Πρωθυπουργοῦ «περὶ καταργήσεως τῶν περφ. Δ/νσεων».

6. Τὸ Π.Δ. 910/10.10.1977 «περὶ Ὀγανισμοῦ τοῦ Ὑπ. Δ. Ἔργων».

7. Τὴν ἐγκύκλιο 34/Ε20014/16.6.77 τῆς Δ/νσεως Ε3/α τῆς Ὑπηρεσίας Οἰκισμοῦ.

8. Τὶς 18/79, 69/79 καὶ 86/79 ἀποφάσεις τοῦ Δημοτικοῦ Συμβουλίου Δήμου Σαμίων.


9. Τὴ γνώμη τοῦ Νομαρχιακοῦ Συμβουλίου Δημοσίων Ἔργων, ποὺ διατυπώθηκε στὴν 7/25.7.79/(Θέμα 12ο) πράξη της, ἀποφασίζευμε :

Θεωροῦμε τὴν ὁδὸ ποὺ ὑπάρχει στὸ Ο.Τ. 94 τοῦ σχεδίου πόλεως Σάμου καὶ διέρχεται ἀπὸ τὶς ἰδιοκτησίες Καθολικῆς Ἀποστολῆς, Ἱπποκράτη Κλειδωνιάρη Στυλ. Ζαφείρη, Β. Λοΐζου καὶ φαίνεται στὸ σχεδιάγραμμα ποὺ συνοδεύει τὴν παροῦσα διατηρητέα ἐπειδὴ προϋπάρχει τοῦ 1923 καὶ ἐξυπηρετεῖ ἰδιοκτησίες ποὺ δὲν μποροῦν νὰ ἀποκτήσουν πρόσωπο σὲ ἐγκεκριμένο δρόμο.

Σάμος, 14 Ἰουνίου 1979

Ὁ Νομάρχης κ.ἀ.α.

Ε. ΜΗΤΡΟΥ

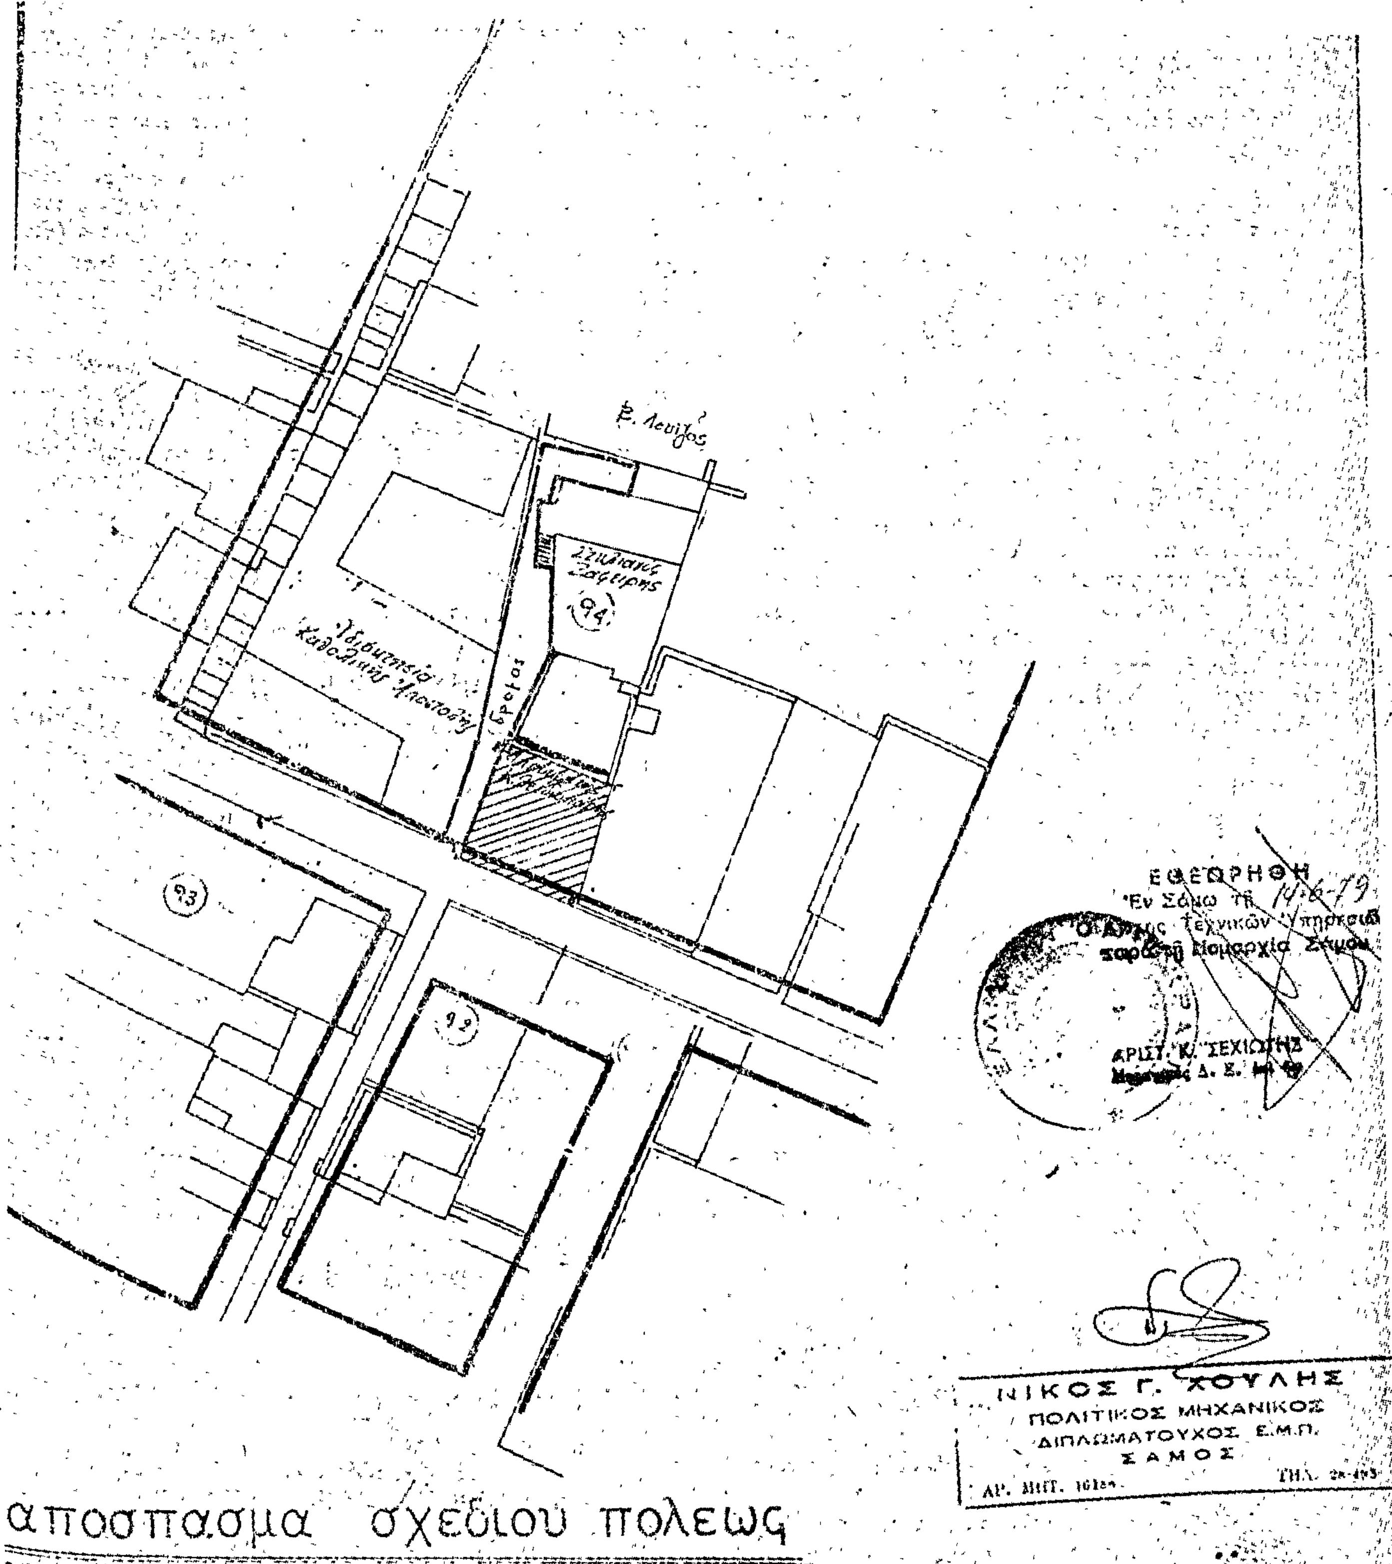

αποσπασμα σχεδιου πολεως

ΑΝΑΚΟΙΝΩΣΕΙΣ

(9)

Περὶ εἰδοποιήσεως τῆς γενομένης συμπληρωματικῆς παρακαταθέσεως ἀποζημιώσεως λόγῳ προσκυρώσεως καὶ ρυμοτομήσεως ἀκινήτου ἐπὶ τῆς γωνίας τῶν ὁδῶν 'Αθ. Διάκου καὶ Ταγματάρχου Βελησσαρίου Ν. Λαρίσης.

Συμφώνως τῷ Νόμῳ φέρομεν εἰς γνῶσιν τῶν κάτωθι ἀναφερομένων Α) τῶν φερομένων ὡς δικαιούχων : 1) 'Αλέγρας χήρας 'Ισαὰκ Γιαμαλῆ (ἢ Μωϋσῆ), 2) 'Αβραὰμ 'Ισαὰκ Μωϋσῆ (ἢ Γιαμαλῆ), 3) Λουΐζας (ἢ Λούλας) Μπάρντο, τὸ γένος 'Ισαὰκ Μωϋσῆ (ἢ Γιαμαλῆ), 4) 'Αννέτ Χανᾶ Ζαχαρία, τὸ γένος 'Ισαὰκ Μωϋσῆ (ἢ Γιαμαλῆ), κατοίκων NEW YORK, 100 HALF-AV. NORTH BEEMORE L.I.U.S.A. ἢ 5) παντὸς ἑτέρου ἀξιοῦντος δικαιώματα κυριότητος ἐπὶ τῶν δυνάμει τῆς ὑπ' ἀριθ. 18/1953 πράξεως τακτοποιήσεως καὶ ἀναλογισμοῦ ἀποζημιώσεως τοῦ γραφείου Πολεοδομίας Λαρίσης, κυρωθείσης διὰ τῆς ὑπ' ἀριθ. 21817/13.7.54 ἀποφάσεως τοῦ Νομάρχου Λαρίσης, προσκυρωθεισῶν καὶ ρυμοτομηθεισῶν ἐκτάσεων κειμένων ἐν Λαρίσῃ καὶ ἐπὶ τῆς γωνίας τῶν ὁδῶν Ταγματάρχου Βελησσαρίου καὶ 'Αθ. Διάκου ἤτοι : 1) τοῦ προσκυρωμένου τμήματος οἰκοπέδου ὑπὸ στοιχεῖα Φ.Λ.Κ.Ω.Χ.Ψ. ἐπιφανείας 43,98 μ², 2) τῶν ρυμοτομουμένων πρὸς διάνοιξιν τῆς ὁδοῦ 'Αθ. Διάκου τμημάτων οἰκοπέδου ὑπὸ στοιχεῖα α) Ν.Μ.Λ.Ξ.Ν. ἐπιφανείας 54,00 μ², β) Μ.Ζ.Κ.Λ.Μ. ἐπιφανείας 3.50 μ² καὶ γ) Ζ'. Ζ.Κ.Ζ'. ἐπιφανείας 0,73 μ² Β) τῶν τυχὸν ἐπὶ τῶν ἀνωτέρω ἐκτάσεων ἐγγεγραμμένων ἐνυποθήκων ἢ κατασχόντων δανειστῶν ἢ τρίτων διεκδικητῶν, ὅτι ἡ διὰ τῆς ὑπ' ἀριθ. 67/1978 ἀποφάσεως Μονομελοῦς Πρωτοδικείου Λαρίσης καθορισθεῖσα προσωρινὴ τιμὴ ἀποζημιώσεως διὰ τὴν ἀπαλλοτρίωσιν τῶν ἀνωτέρω ἐκτάσεων κατετέθη εἰς τὸ Ταμεῖον Παρακαταθηκῶν καὶ Δανείων (Γραφεῖον Παρακαταθηκῶν Λαρίσης) ἐκδοθέντος τοῦ ὑπ' ἀριθ. 22770/23.7.1979 γραμματίου συστάσεως παρακαταθήκης ἐκ δραχμῶν 20 κατατεθέντος (τοῦ γραμματίου) εἰς τὸν Συμβολαιογράφον Λαρίσης Βασίλειον Λαζάρου Νάνον διὰ τῆς ὑπ' ἀριθ. 33423/1.8.1979 πράξεώς του καταθέσεως.

Γίνεται μνεία ὅτι ἡ κατάθεσις αὕτη εἶναι συμπληρωματικὴ προηγουμένης γενομένης διὰ τὸν αὐτὸν σκοπὸν εἰς τὸ αὐτὸ γραφεῖον Παρακαταθηκῶν διὰ τοῦ ὑπ' ἀριθ. 22233/12.2.1979 γραμματίου συστάσεως παρακαταθήκης, ὑπολογισθείσης δὲ ἐπὶ ἔλασσον ἐκ παραδρομῆς κατὰ εἴκοσι (20) δραχμάς.

'Εν Λαρίσῃ τῇ 14 Αὐγούστου 1979

Οἱ καταθέσαντες καὶ εἰδοποιοῦντες

ΑΛΚΙΒΙΑΔΗΣ ΚΑΤΣΙΛΙΕΡΟΣ
ΙΟΥΛΙΑ ΚΑΤΣΙΛΙΕΡΟΥ
ΜΙΛΤΙΑΔΗΣ ΒΑΣ. ΚΑΤΣΙΛΙΕΡΟΣ

('Αριθ. τριπλ. 10ου Δημοσ. Ταμ. 'Αθηνῶν 43807/21.8.79)